

फक्त इथेच मिळेल तुम्हाला 'कमीत कमी' किमंतीमध्ये जास्तीत जास्त सोयी सुविधा,
ज्यामुळे 'पूर्ण होतील तुमची स्वप्ने व इच्छा आकांक्षा'

शिवशंकर

फक्त
₹ 321/-
स्क्वेअरफुट दराने

- रहिवासी प्लॉटसाठी सोयी सुविधा -

- * प्रशस्त रस्ते.
- * लाईट सोय उपलब्ध, स्ट्रीट लाईट्स.
- * प्रत्येक प्लॉटला स्वतंत्र पाणी पुरवठा. * स्वागत कमान.
- * प्रत्येक प्लॉटला तारेचे कंपाऊंड, गेट व नेम प्लेट.
- * रोड साइड झाडे व ठिंबक सिंचन तसेच सिमेंट बाकडी.
- * बांधकामास योग्य जमीन, रहिवासी उपयुक्त प्लॉट्स
- * सर्व प्लॉट वास्तुशास्त्रानुसार पूर्व-पश्चिम-उत्तर मुखी.
- * शांत, रम्य व प्रदूषण विरहित परिसर.
- * शिवशंभो चौकापासून २ कि.मी. अंतरावर व गणपती पेठपासून ३ कि.मी.
- * खरेदीपत्राच्या खर्चासह व ७/१२, ८ अ असेसमेंट उतारा करून देणेची हमी.

पार्क

प्लॉट साईज
1000sqft.
1250sqft.
1500sqft.
2000sqft.
2500sqft.
उपलब्ध

- CONTACT -

Vishal

7350058777

Sunil

7057358777

Bharat


8308828777

प्लॉट
घेणेसाठी कर्जाची
सोय उपलब्ध


-: साईटचा पत्ता :-

कर्नाळ रोड, मगदूम मंगल कार्यालयाच्या पाठीमागे, सांगली.

“तुमच्या घरासाठी व
उच्चल भविष्याच्या गुंतवणूकीसाठी
फक्त एकमेव पर्याय”

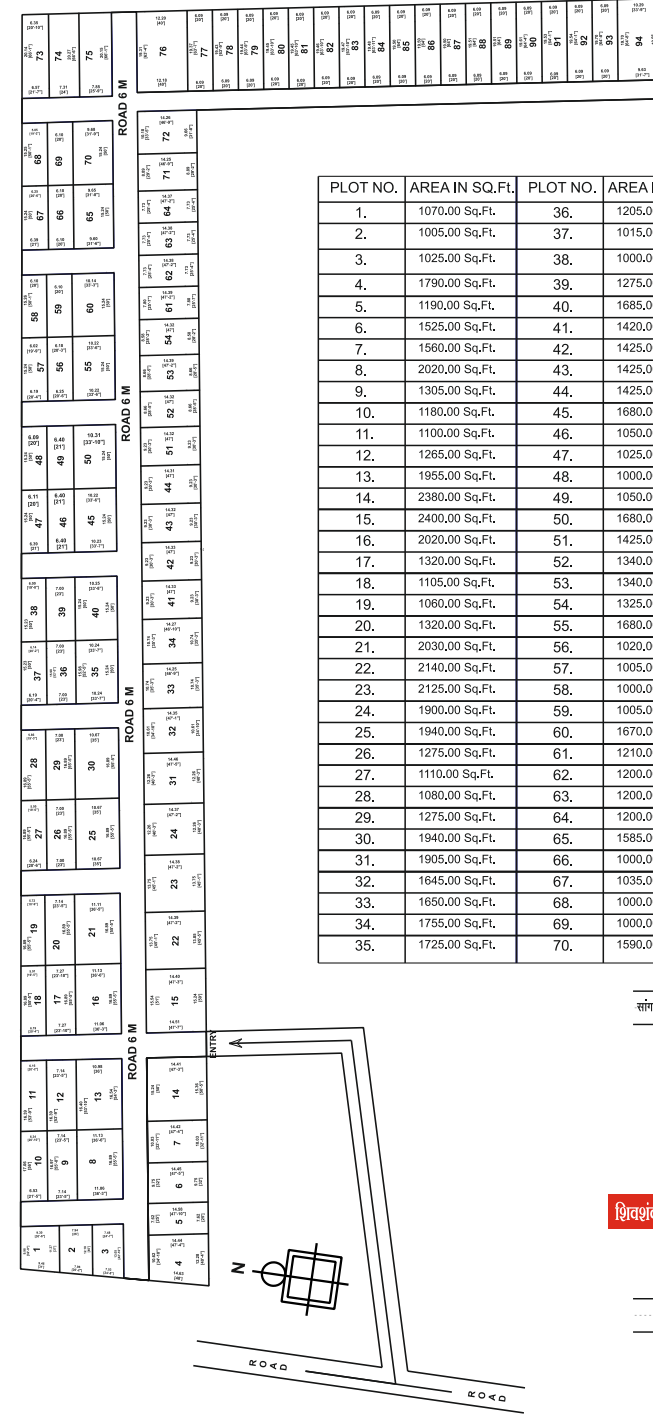

PLOT NO.	AREA IN SQ.Ft.	PLOT NO.	AREA IN SQ.Ft.	PLOT NO.	AREA IN SQ.Ft.
1.	1070.00 Sq.Ft.	36.	1205.00 Sq.Ft.	71.	1375.00 Sq.Ft.
2.	1005.00 Sq.Ft.	37.	1015.00 Sq.Ft.	72.	1530.00 Sq.Ft.
3.	1025.00 Sq.Ft.	38.	1000.00 Sq.Ft.	73.	1400.00 Sq.Ft.
4.	1790.00 Sq.Ft.	39.	1275.00 Sq.Ft.	74.	1600.00 Sq.Ft.
5.	1190.00 Sq.Ft.	40.	1685.00 Sq.Ft.	75.	1705.00 Sq.Ft.
6.	1525.00 Sq.Ft.	41.	1420.00 Sq.Ft.	76.	2540.00 Sq.Ft.
7.	1560.00 Sq.Ft.	42.	1425.00 Sq.Ft.	77.	1275.00 Sq.Ft.
8.	2020.00 Sq.Ft.	43.	1425.00 Sq.Ft.	78.	1275.00 Sq.Ft.
9.	1305.00 Sq.Ft.	44.	1425.00 Sq.Ft.	79.	1275.00 Sq.Ft.
10.	1180.00 Sq.Ft.	45.	1680.00 Sq.Ft.	80.	1275.00 Sq.Ft.
11.	1100.00 Sq.Ft.	46.	1050.00 Sq.Ft.	81.	1275.00 Sq.Ft.
12.	1265.00 Sq.Ft.	47.	1025.00 Sq.Ft.	82.	1275.00 Sq.Ft.
13.	1955.00 Sq.Ft.	48.	1000.00 Sq.Ft.	83.	1275.00 Sq.Ft.
14.	2380.00 Sq.Ft.	49.	1050.00 Sq.Ft.	84.	1280.00 Sq.Ft.
15.	2400.00 Sq.Ft.	50.	1680.00 Sq.Ft.	85.	1280.00 Sq.Ft.
16.	2020.00 Sq.Ft.	51.	1425.00 Sq.Ft.	86.	1280.00 Sq.Ft.
17.	1320.00 Sq.Ft.	52.	1340.00 Sq.Ft.	87.	1280.00 Sq.Ft.
18.	1105.00 Sq.Ft.	53.	1340.00 Sq.Ft.	88.	1280.00 Sq.Ft.
19.	1060.00 Sq.Ft.	54.	1325.00 Sq.Ft.	89.	1285.00 Sq.Ft.
20.	1320.00 Sq.Ft.	55.	1680.00 Sq.Ft.	90.	1285.00 Sq.Ft.
21.	2030.00 Sq.Ft.	56.	1020.00 Sq.Ft.	91.	1280.00 Sq.Ft.
22.	2140.00 Sq.Ft.	57.	1005.00 Sq.Ft.	92.	1290.00 Sq.Ft.
23.	2125.00 Sq.Ft.	58.	1000.00 Sq.Ft.	93.	1295.00 Sq.Ft.
24.	1900.00 Sq.Ft.	59.	1005.00 Sq.Ft.	94.	2115.00 Sq.Ft.
25.	1940.00 Sq.Ft.	60.	1670.00 Sq.Ft.		
26.	1275.00 Sq.Ft.	61.	1210.00 Sq.Ft.		
27.	1110.00 Sq.Ft.	62.	1200.00 Sq.Ft.		
28.	1080.00 Sq.Ft.	63.	1200.00 Sq.Ft.		
29.	1275.00 Sq.Ft.	64.	1200.00 Sq.Ft.		
30.	1940.00 Sq.Ft.	65.	1585.00 Sq.Ft.		
31.	1905.00 Sq.Ft.	66.	1000.00 Sq.Ft.		
32.	1645.00 Sq.Ft.	67.	1035.00 Sq.Ft.		
33.	1650.00 Sq.Ft.	68.	1000.00 Sq.Ft.		
34.	1755.00 Sq.Ft.	69.	1000.00 Sq.Ft.		
35.	1725.00 Sq.Ft.	70.	1590.00 Sq.Ft.		

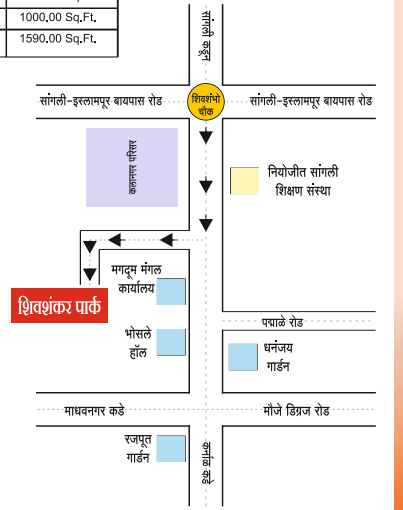

पांडुरंग लॅन्ड डेव्हलपर्स अँड इस्टेट एजन्सी

ऑफीस : सांगली-मिरज रोड, चाटे कोचींग क्लासेस शेजारी, राहुल टॉवर २ मजला,
चांदणी चौक, सांगली. मोबा. : ८४३२३५८७७७