




कुबेर लक्ष्मी नगर

सर्व्हे नं. १००, उध्वनगर भाग १, शेजारी प्रियांका नगर जवळ,
विजापूर रोड, जुळे सोलापूर, सोलापूर.





GROUND FLOOR PLAN
EAST SIDE

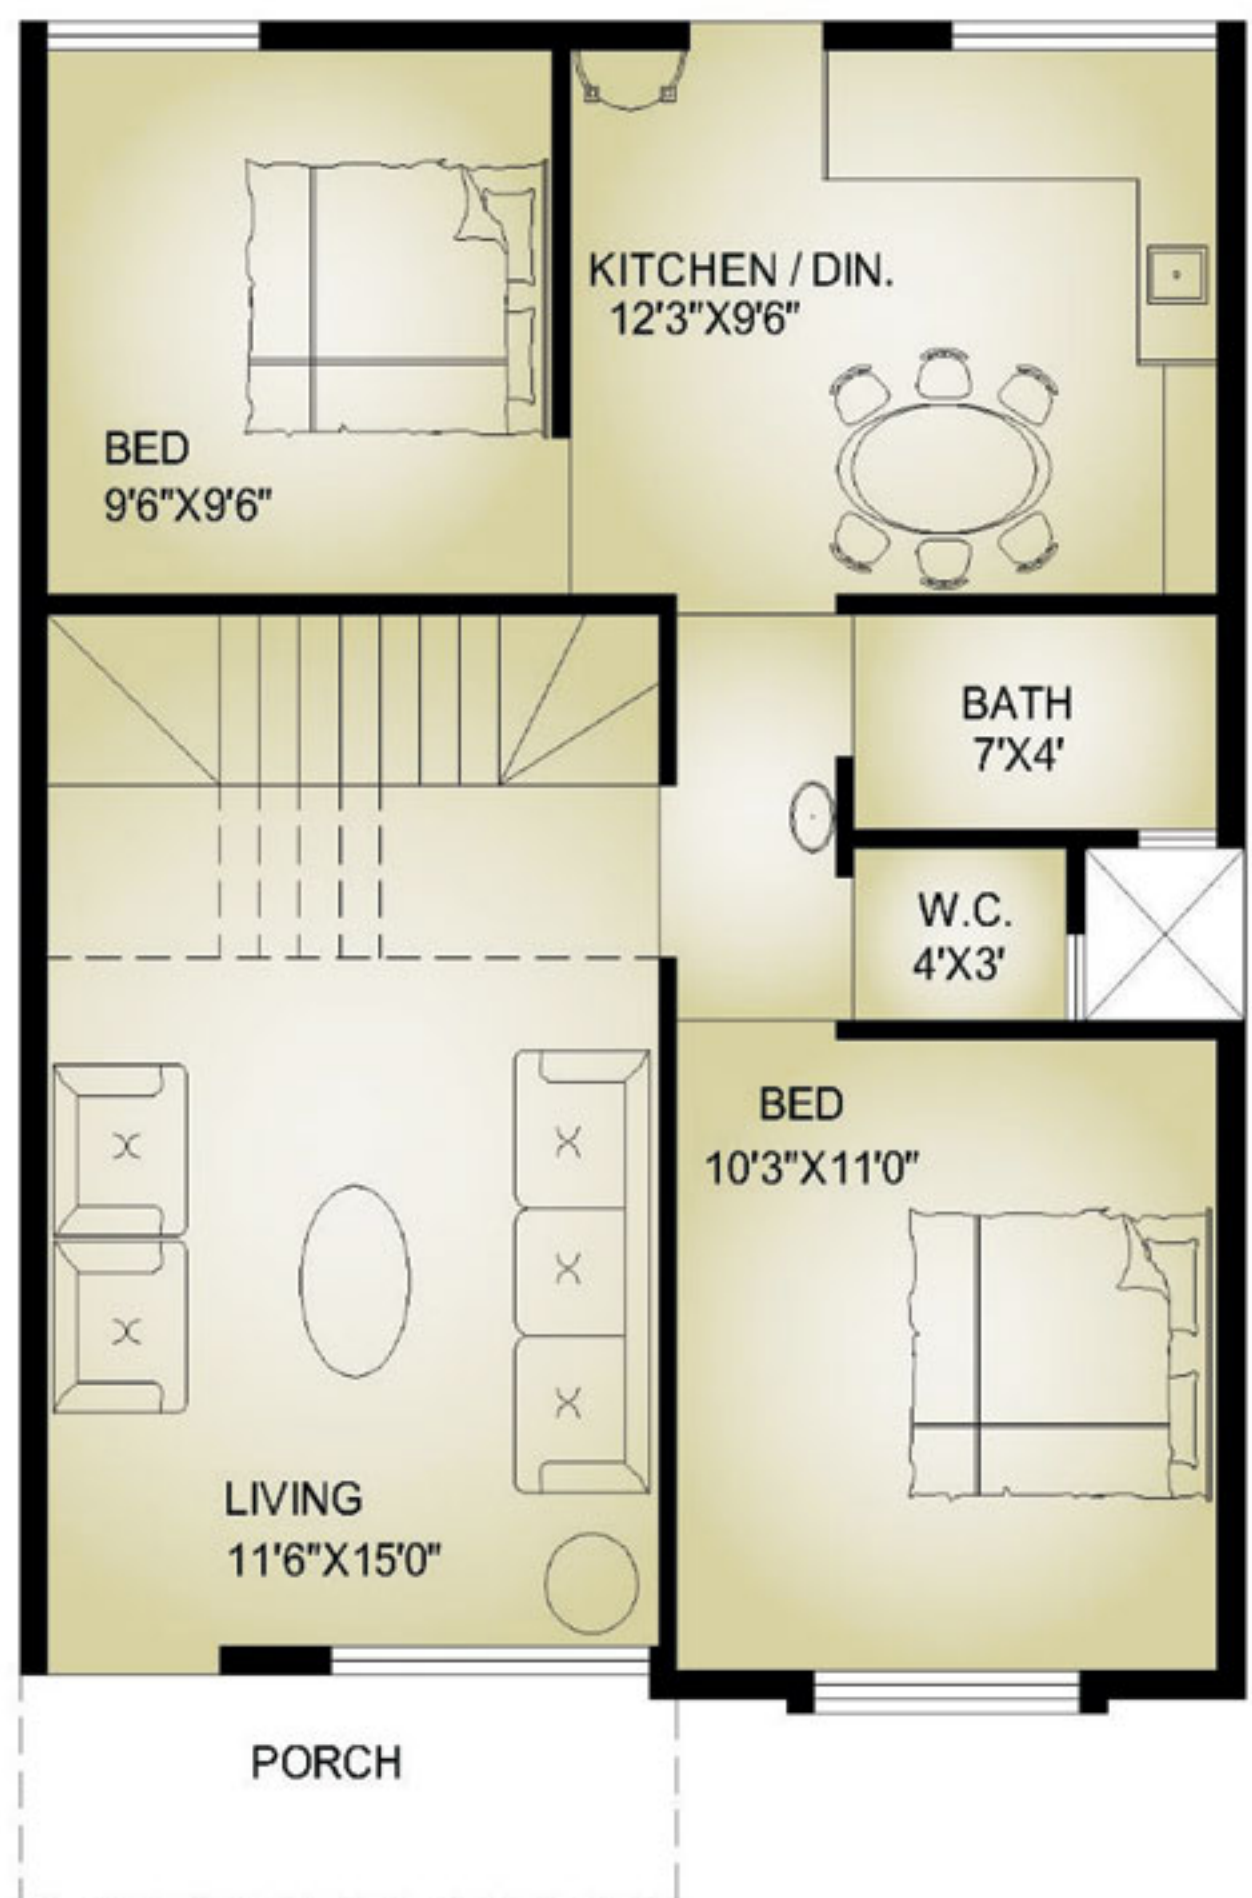

GROUND FLOOR PLAN
WEST SIDE




Architectural Consultant : **Ratnakar Birajdar : 9881007641**

Engineer : **Shtish Bande : 8983812813**


Stricture Designer : **Jitendra Bagalkoti : 9422065861**

Legal Advisor : **R. C. Konapure : 9422461805**

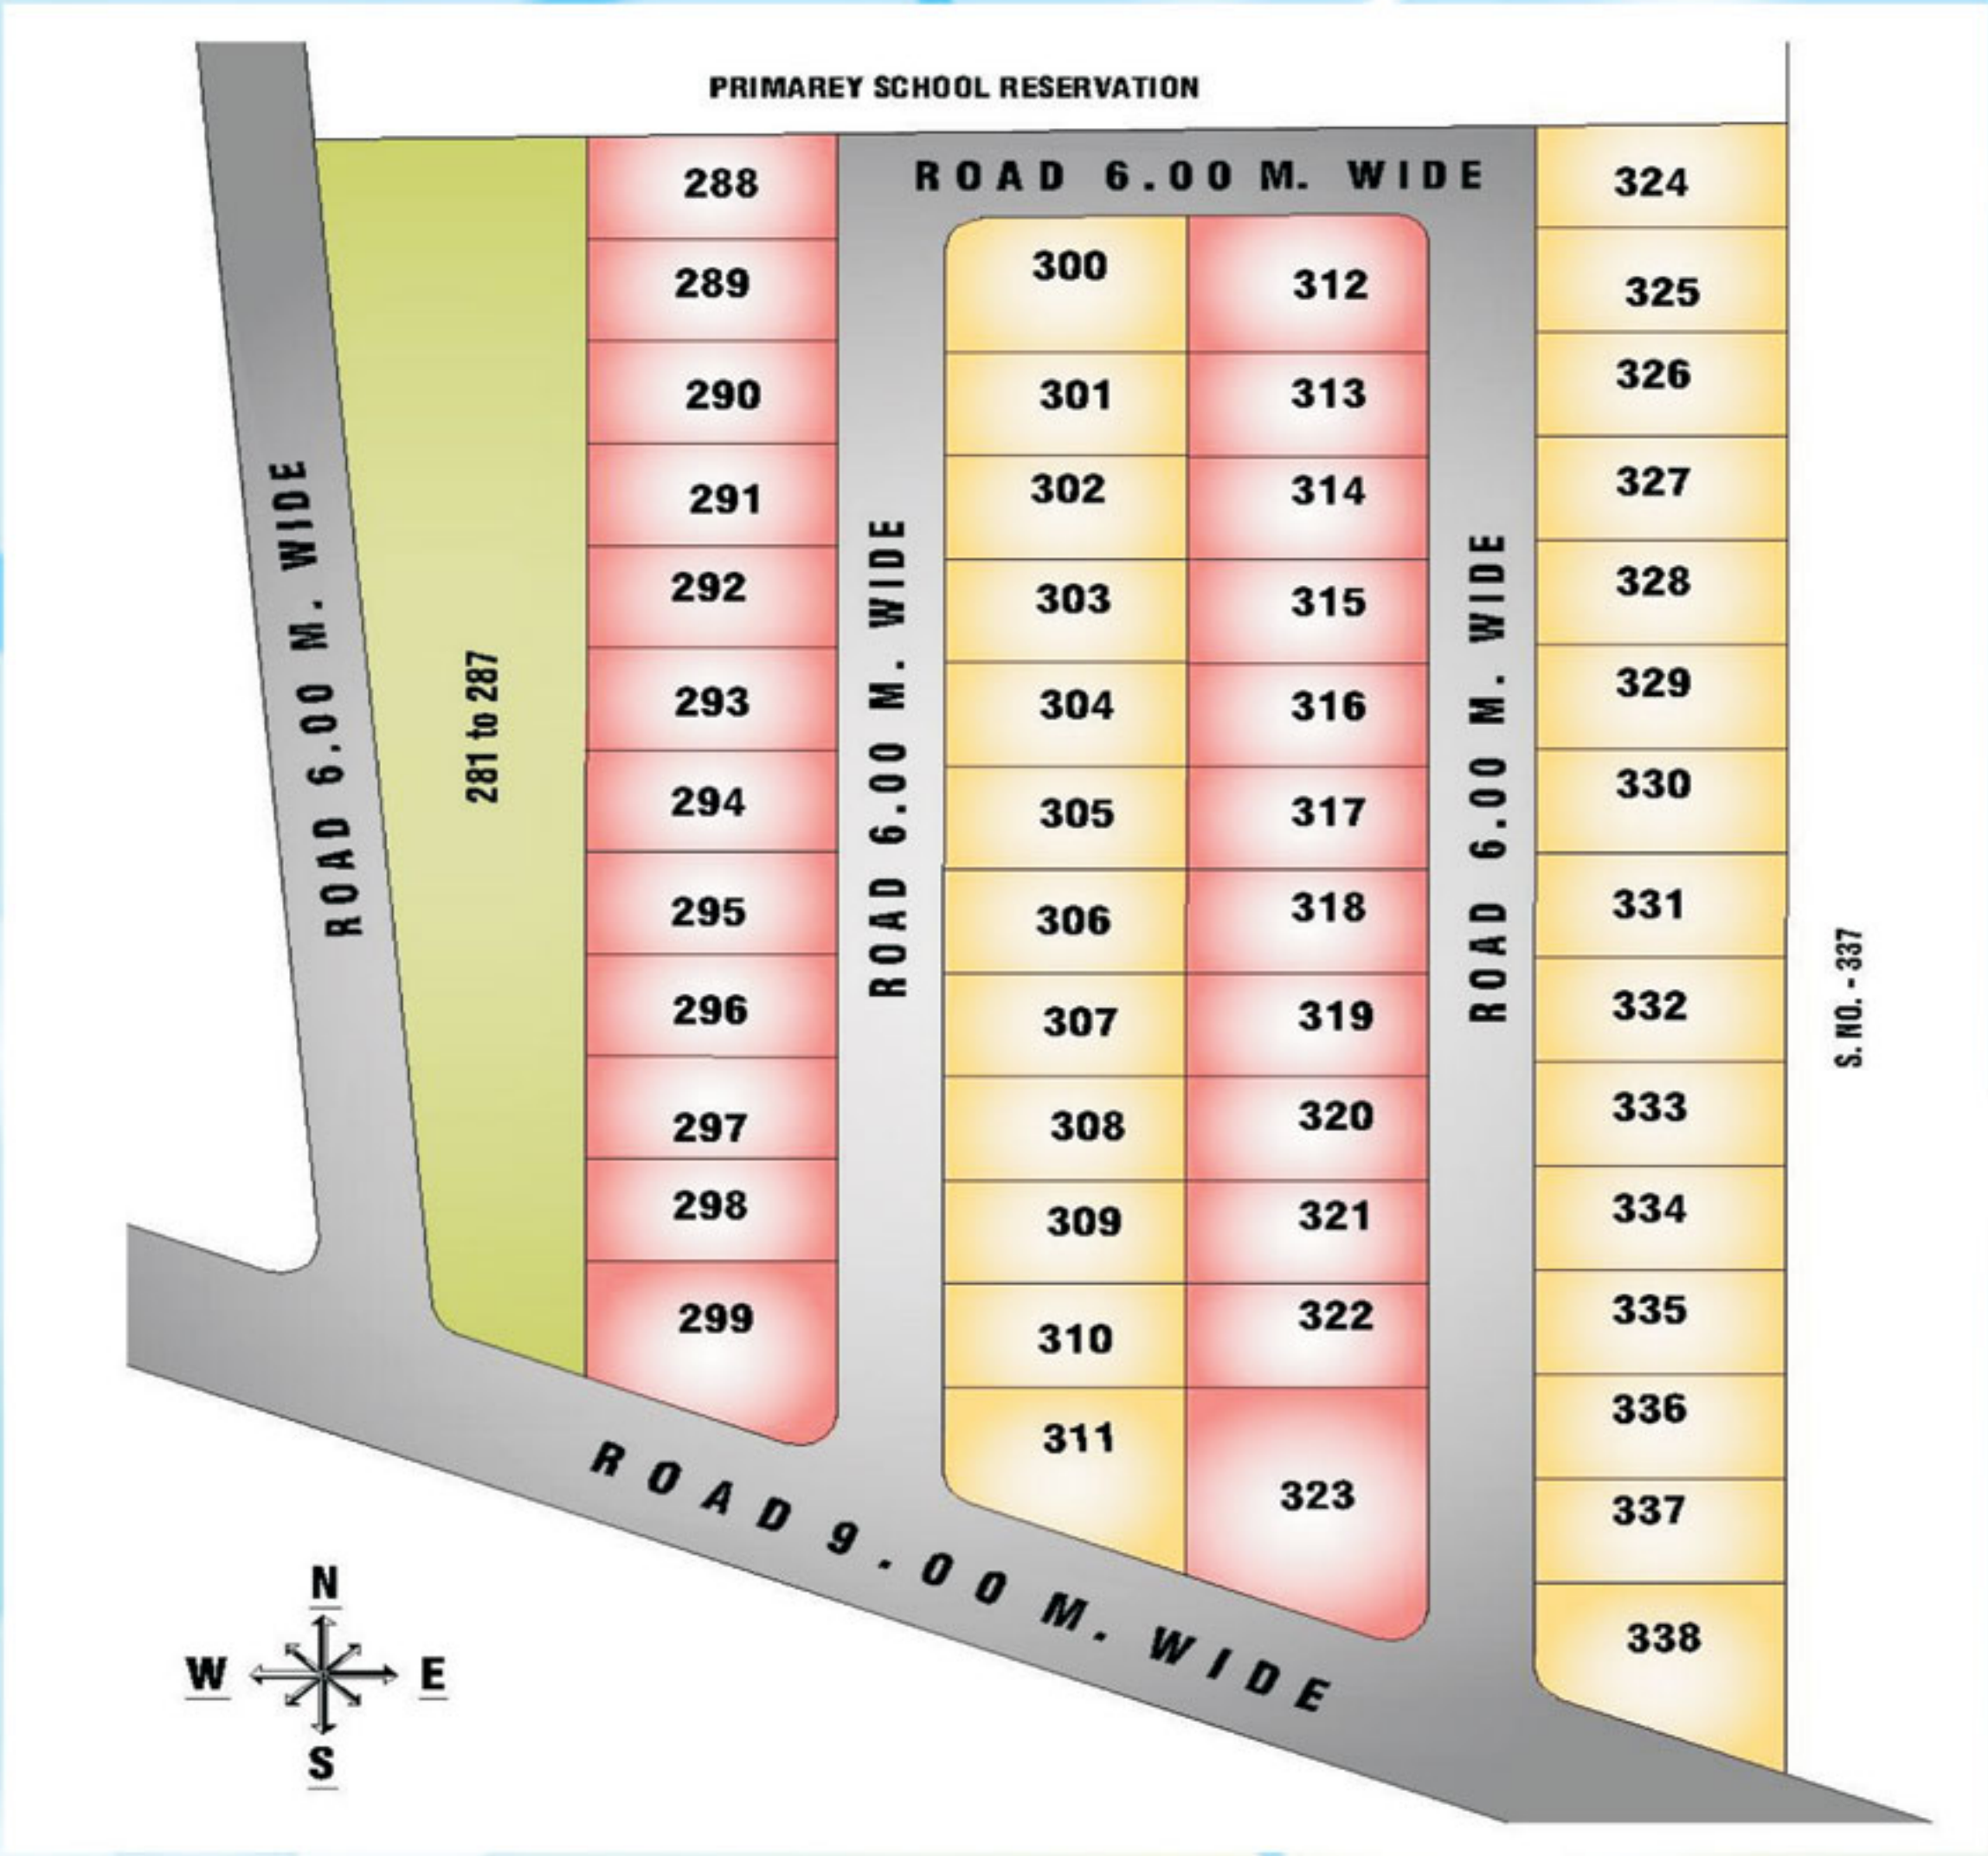

लेआऊट प्लॅन

लोकेशन प्लॅन

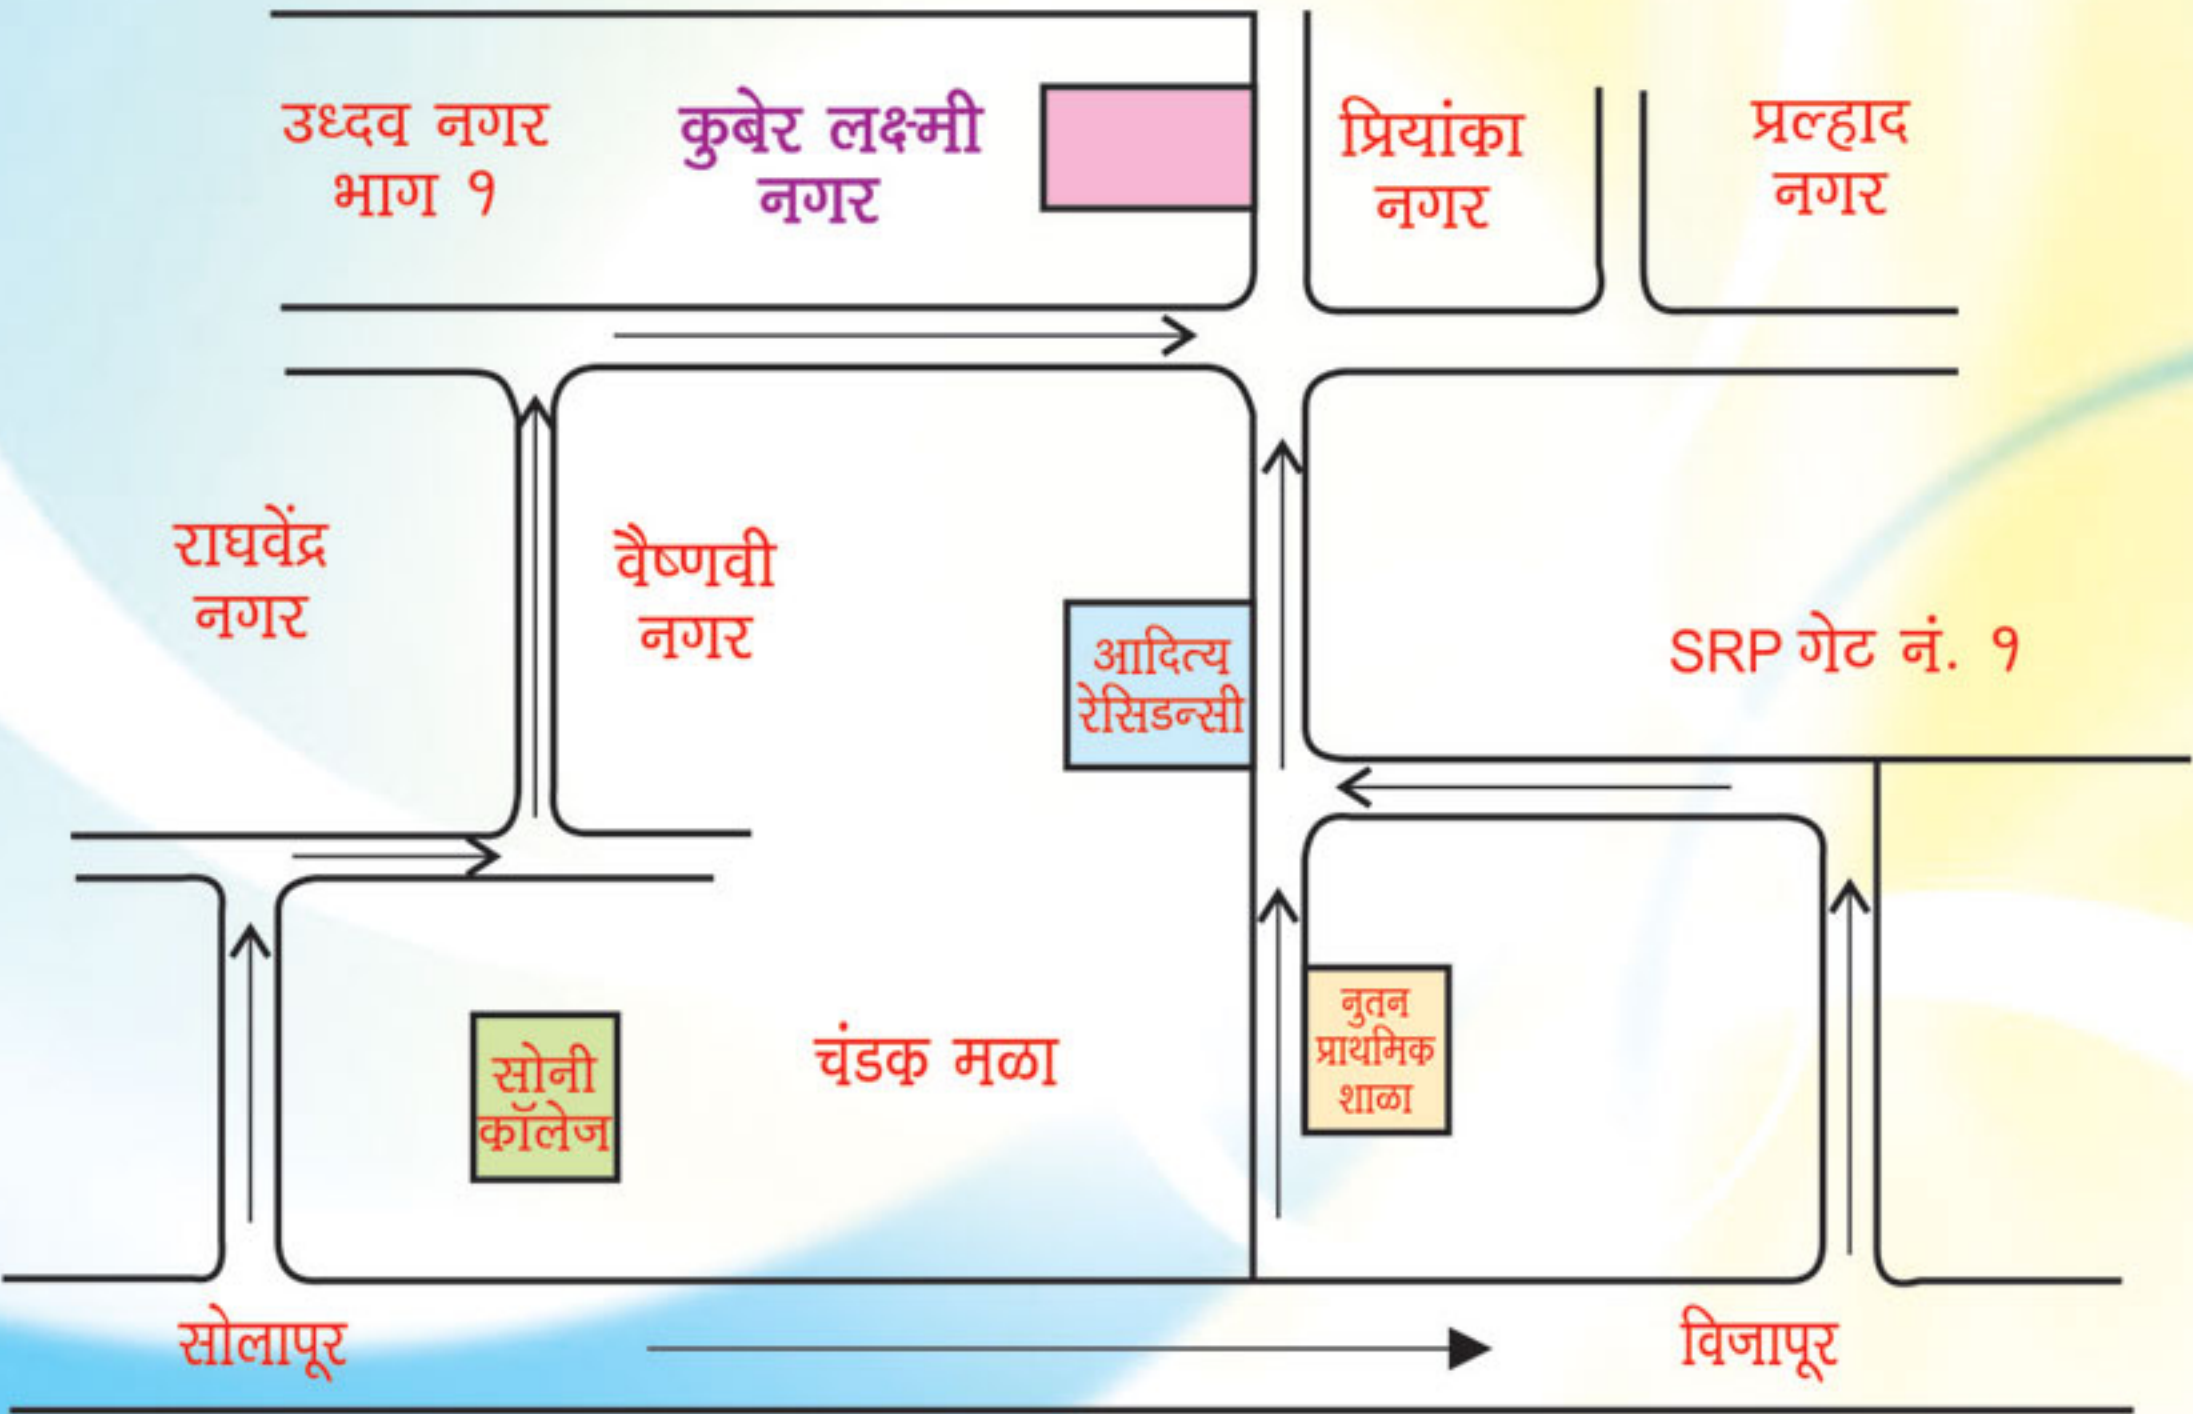

वैशिष्ट्ये

- भुंकपरोधक आर.सी.सी. फ्रेम स्ट्रक्चर
- बांधकाम ६ इंच (विट लाल) बाहेरील बाजूस व आतील बाजूस ४ इंच पॅरापीट ६ इंच ठोकळा लाल वीट मध्ये.
- फरशी काम, हॉल, किचन, बेडरूम, पॅसेज मध्ये २४ X २४ व्हेरटीफाईड मटेरिअलची बाथरूममध्ये अँटीस्कीड १२ X १२
- ग्लेज रुआईल्स : १० X १३ साईज बाथरूम मध्ये ७ फुट उंच संडासमध्ये ३ फुट उंच, किचन ओटयावर ४ फुट उंच.
- किचन ओटा काळा ग्रॅनाईट फरशीमध्ये ८ फुट लांब, स्टील सिंक साईज १८ X २२
- दरवाजा : मेन डोअर सागवान झडपसह व उर्वरित सर्व चपौकटी बेडरूम ग्रॅनेट चौकट किंवा कोटा मिरर पॉलीश व झडप प्लायवुड मध्ये २ हात ऑईल पेंट सहित, संडास, बाथरूम, संडास मागील दरवाजा सिमेंट चौकट व बाथरूम झडप पीव्हीसी डोअर शटर.
- खिडकी : संडास, बाथरूम, जिना यास लोखंडी खिडकी, अल्युमिनिअम व्हीनडो १० एमएम एम. एस. ग्रील असतील. प्रत्येक खिडकीस ग्रीन मार्बल व्हीनडोज सिल
- इलेक्ट्रीक : सर्व इलेक्ट्रील काम कॉन्सिडमध्ये
- गच्चीवर १००० लिटर क्षमतेची पीव्हीसी टाकी व अन्डर ग्राउंट १५०० लिटर क्षमतेची टाकी व दोन्ही टाकीसाठी इनलेटची सोय करण्यात येईल.
- कलर : आतील बाजूस ऑईल बॉन्ड डिस्टेंपर व बाहेरील बाजूस सिमेंट पेंट.
- गच्चीला वॉटर फ्रुफींग
- कमपौंड वॉल पुढील बाजूस ग्रील सहीत व ५ फुट रुंदीचा गेट.
- कंपौडमध्ये सर्व ठिकाणी रफ शहाबाद फरशी

झालेली यशस्वी प्रकल्प

सर्व्हे नं. १२३/२/२E कुबेर लक्ष्मी विहार आय.एम.एस. स्कूल, ट्रिंकल स्कूल समोर, जुळे सोलापूर.

कुबेर लक्ष्मी रो हॉऊस मुक्ती नगर, विजापूर रोड, नडगिरी पेट्रोल पंपजवळ, सोलापूर.

कुबेर लक्ष्मी ट्रिन्स स्वामी विवेकानंद नगर, श्री मंगल भांडार जवळ, जुळे सोलापूर.

सतिष बंडे

मो.: ८९८३८१२८१३

रत्नाकर बिराजदार

मो.: ९८८१००७६४१

संतोष रघोजी

मो.: ९८२२०४६७७८

ऑफीस

कुबेर लक्ष्मी कन्स्ट्रक्शन

सुर्या कॉम्प्लेक्स, पहिला मजला, गाळा नं. १०,
विजापूर रोड, सैफुल, सोलापूर.