



स्वामी विवेकानंद कॉलनी

गट नं. २३२/क, गडहिंग्लज एम.आय.डी.सी. लगत,
औरनाळ, गडहिंग्लज, जि. कोल्हापूर

संपर्क : 9890044100, 9766323100, 9890197898

e-mail : info@akusdevelopers.com www.akusdevelopers.com

धावपळ कशासाठी करता ? स्वप्नातील घरासाठी ना...!

स्वप्न साकारेल पहाटे पाहीलेले
घरासाठीचे अधुरे राहीलेले
जूळुन येतील अकुज सोबत
घर स्वप्नाच्या रेशीमगाठी...



PLOT AREA STATEMENT



SN NO	AREA IN SQM	PLOT NO	AREA IN SQ. M
1	312.36	24	197.05
2	176.42	25	198.73
3	193.35	26	200.06
4	198.36	27	201.88
5	197.35	28	206.48
6	196.68	29	242.79
7	196.78	30	327.88
8	213.76	31	234.14
9	213.85	32	411.3
10	186.11	33	241.82
11	184.86	34	168.12
12	183.67	35	276.82
13	182.74	36	226.35
14	185.33	37	169.39
15	219.23	38	157.91
16	248.17	39	160.09
17	267.68	40	158.9
18	252.5	41	208.64
19	236.92	42	233.21
20	222.44	43	241.92
21	208.3	44	265.66
22	225.96		
23	228.38	Total	9760.34




प्रकल्पाची वैशिष्ट्ये

- रुंद व प्रशस्त रस्ते
- बँक कर्ज सुविधेसाठी मदत
- एन. ए. व टाऊन प्लॅनिंग मान्यताप्राप्त
- पिण्याच्या पाण्यासाठी पाईपलाईन
- स्ट्रीट लाईट
- वृक्षारोपण
- उद्यान
- रम्य परिसर



गट नं. २३२/क, गडहिंग्लज एम.आय.डी.सी. लगत,
औरनाळ, गडहिंग्लज, जि. कोल्हापूर

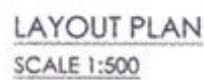

AREA STATEMENT

TOTAL AREA OF 5.NO.232 PART-C	14500.00 SQ.MT.
AREA UNDER OPEN SPACE	1460.00 SQ.MT.
AREA UNDER INTERNAL ROADS	3279.66 SQ.MT.
AREA UNDER PLOTS	9690.34 SQ.MT.
TOTAL NO. OF PLOTS	44 NOS

PROJECT

PROPOSED RESIDENTIAL LAYOUT OF
"SWAMI VIVEKANAND COLONY",
At GAT NO. 232-C
AT AURNAL, TAL- GADHINGLAJ,
DIST- KOLHAPUR

DESIGN BY B.A.L.	DRAWN BY AMCE	CHECKED BY	BU	DWG NO 01
DATE 20-04-2014	APPROVE BY B.A.L.		JOB NO 104-L	
		SCALE 1:500 1:1000		

CONTENT OF SHEET

PLAN ETÇ.

STAMP OF APPROVAL

१. आम कागज कागज कागज १००/१००/१००
 २. वि. ए. ए. १००/१००/१००
 ३. आम कागज कागज कागज १००/१००/१००
 ४. वि. ए. ए. १००/१००/१००
 ५. आम कागज कागज कागज १००/१००/१००
 ६. वि. ए. ए. १००/१००/१००
 ७. आम कागज कागज कागज १००/१००/१००
 ८. वि. ए. ए. १००/१००/१००
 ९. आम कागज कागज कागज १००/१००/१००
 १०. वि. ए. ए. १००/१००/१००



सहायक संचालक,
नगर पंचायत, कोल्हापुर

STAMP OF APPROVAL

OWNER'S / POWER OF ATTORNEY HOLDER SIGN

Jerry Annals Updike

CERTIFICATE OF AREA


Certified that the plot under reference was surveyed by me on 30.1.2014 & the dimensions of sides etc. of plot stated on site plan are measured on site & the area so worked out tallies with the area stated in document of ownership / land records department.

ENGINEER'S SIGN

ENGINEER / ARCHITECT SIGN

STAMP Badal Annasaheb Upadhye
B.E.(Civil)
Licence No.E/391/2013
A - Akus Building,
S - Road, Samli,
ER. BADAL A. UPADHYE

Contact us - info@zylux.com

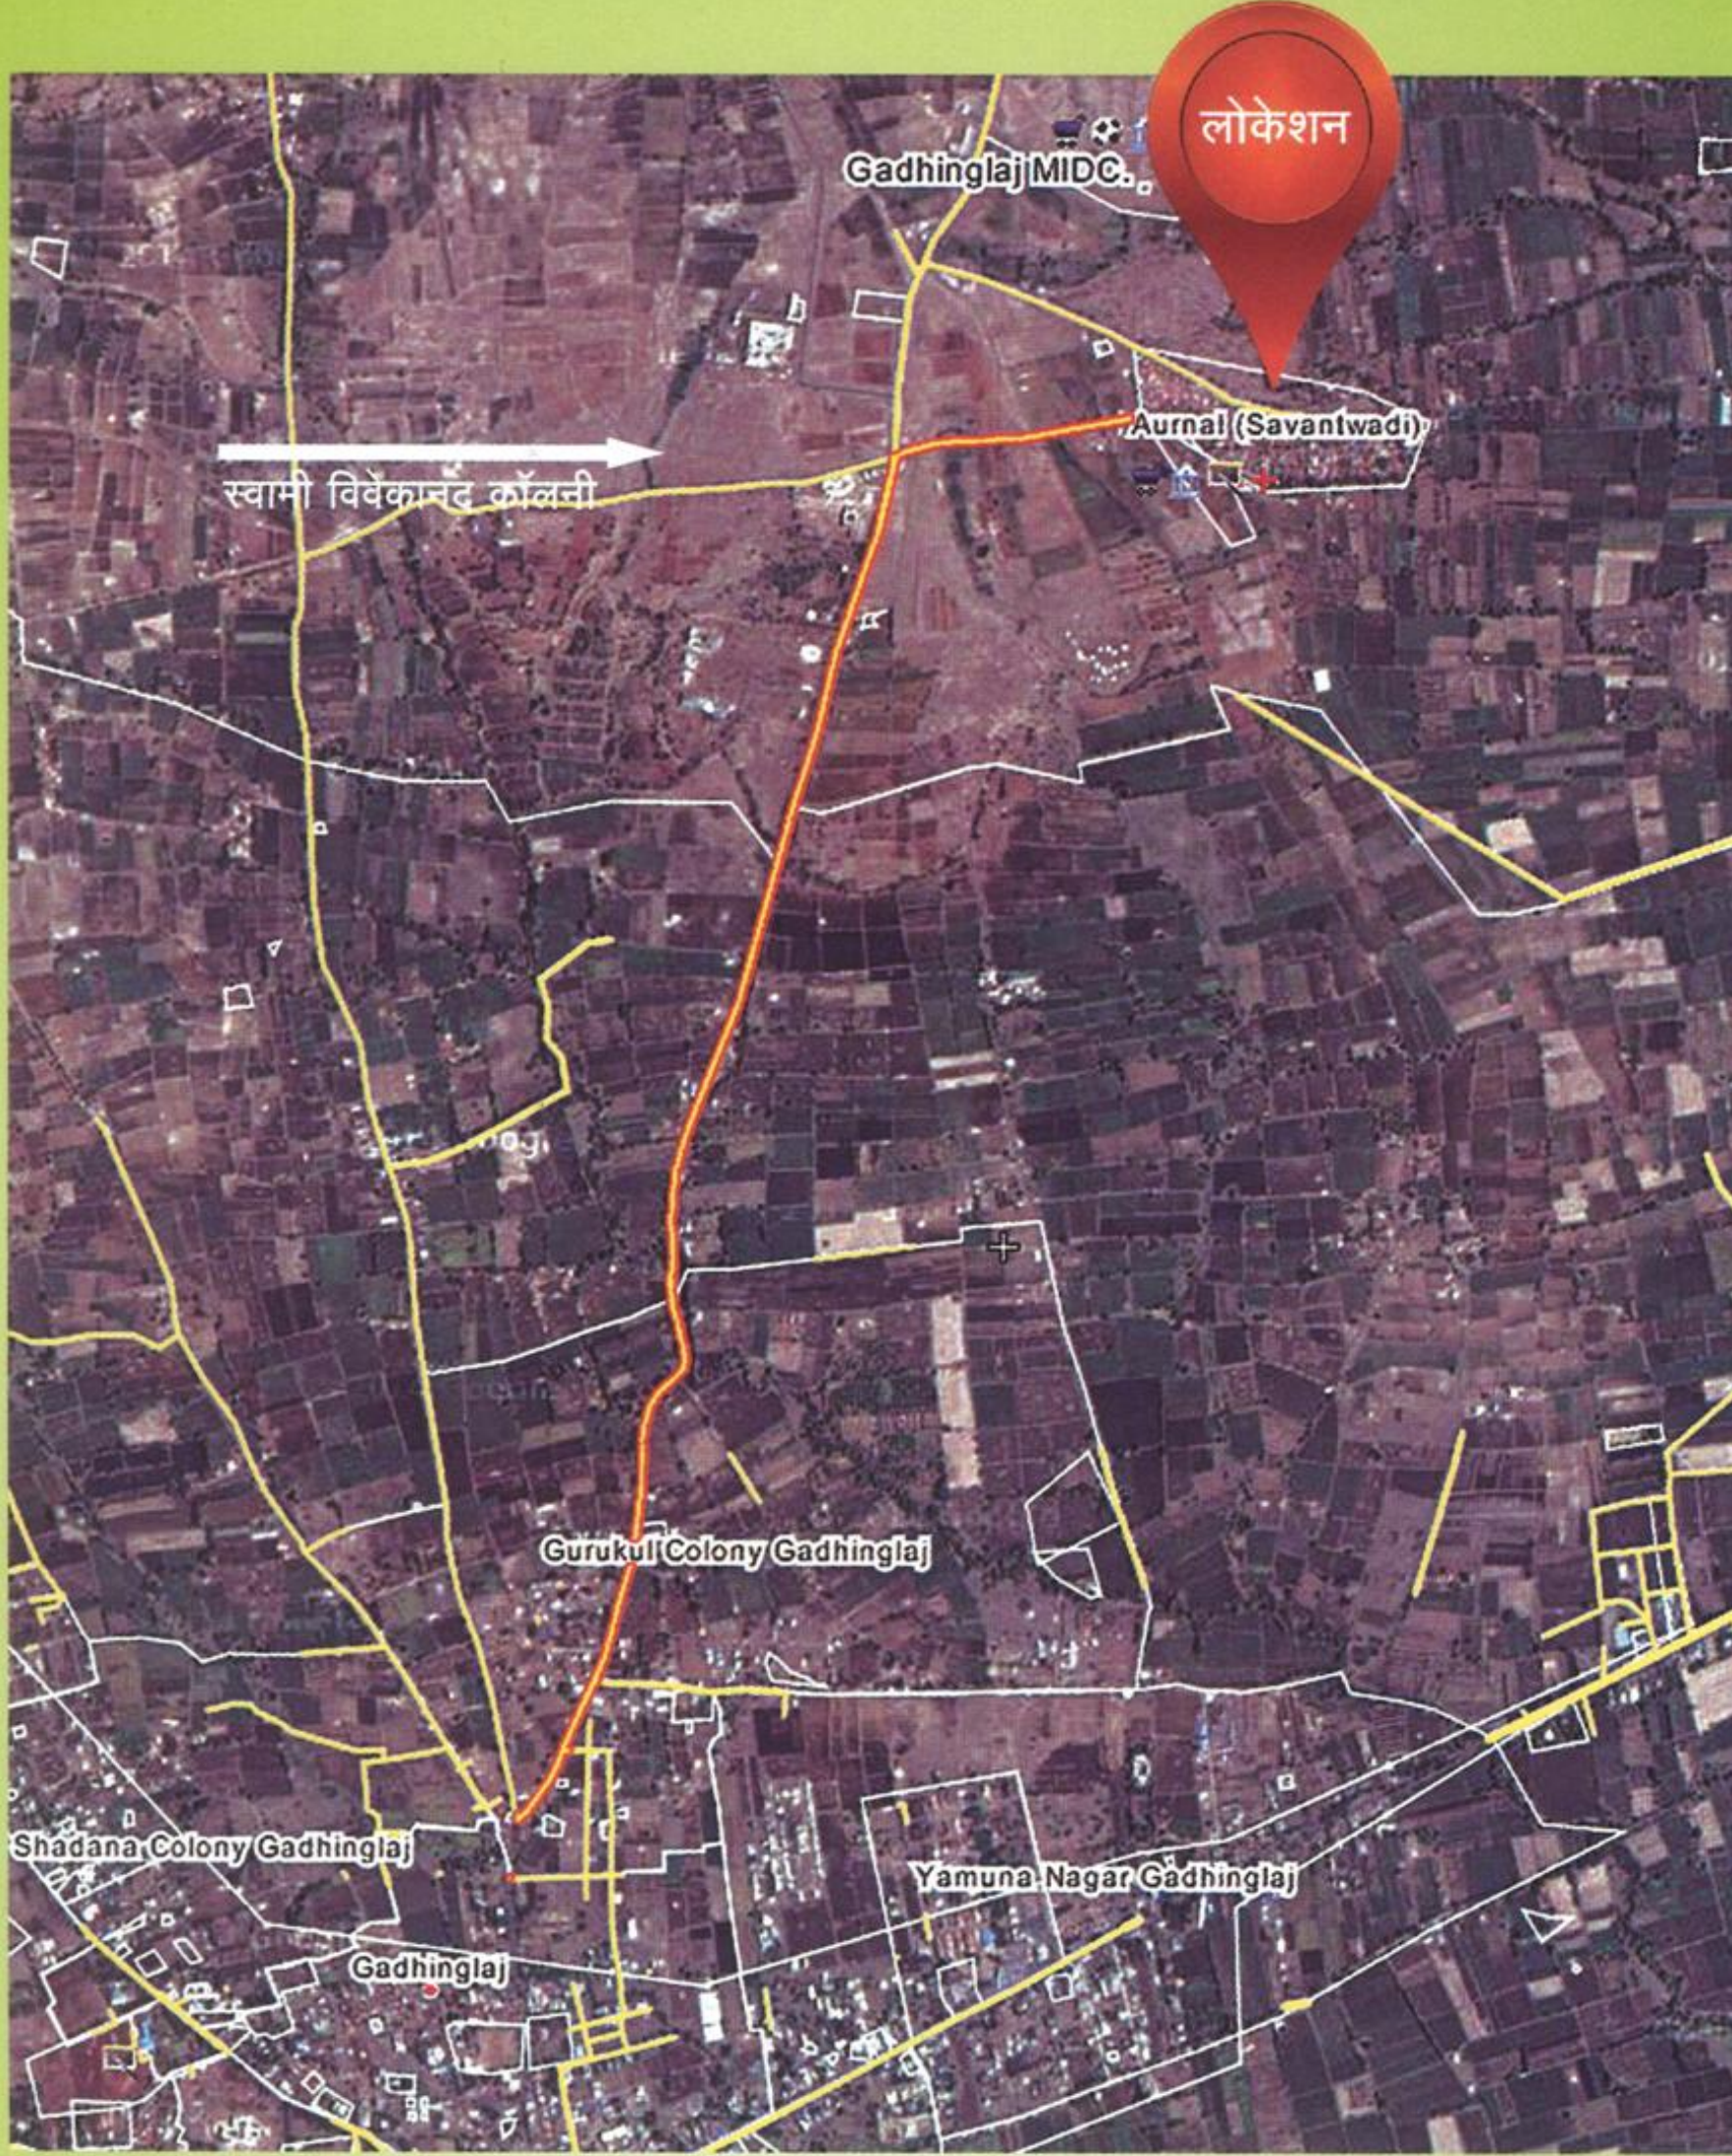

FINE DIGITAL : 9326373631

गडहिंग्लज शहरा पासून अगदी जवळच ३.५ किमी अंतरावर
संपर्क : 9890044100, 9766323100, 9890197898

Mumbai
Periphery Projects Development Pvt. Ltd.
[CONSTRUCTION | INFRASTRUCTURE | REAL ESTATE]
mumbai.periphery.com
मुंबई पेरिफेरी प्रोजेक्ट्स
डेव्हलपमेंट प्रा. लि.

Image India
Farmers Research & Development Center
imageindia.co
इमेज इंडिया फार्मर्स
रिसर्च अँड डेव्हलपमेंट सेंटर

Beachland
Developers & Resorts Pvt. Ltd.
roharealestate.com
बीचलँड डेव्हलपर्स अँड रेझॉर्ट्स प्रा. लि.

Aku's
Landsmiths & Infrastructure Pvt. Ltd.
sanglodevelopers.com
अकुज् लॅण्डस्मिथ्स् अँड
इन्फ्रास्ट्रक्चर प्रा. लि.

AKU'S
CONSTRUCTION & DEVELOPERS
akusdevelopers.com
अकुज्
कन्स्ट्रक्शन अँड डेव्हलपर्स

e-mail : info@akusdevelopers.com www.akusdevelopers.com